




ФАСАДА *СЕВЕРОИЗТОК*

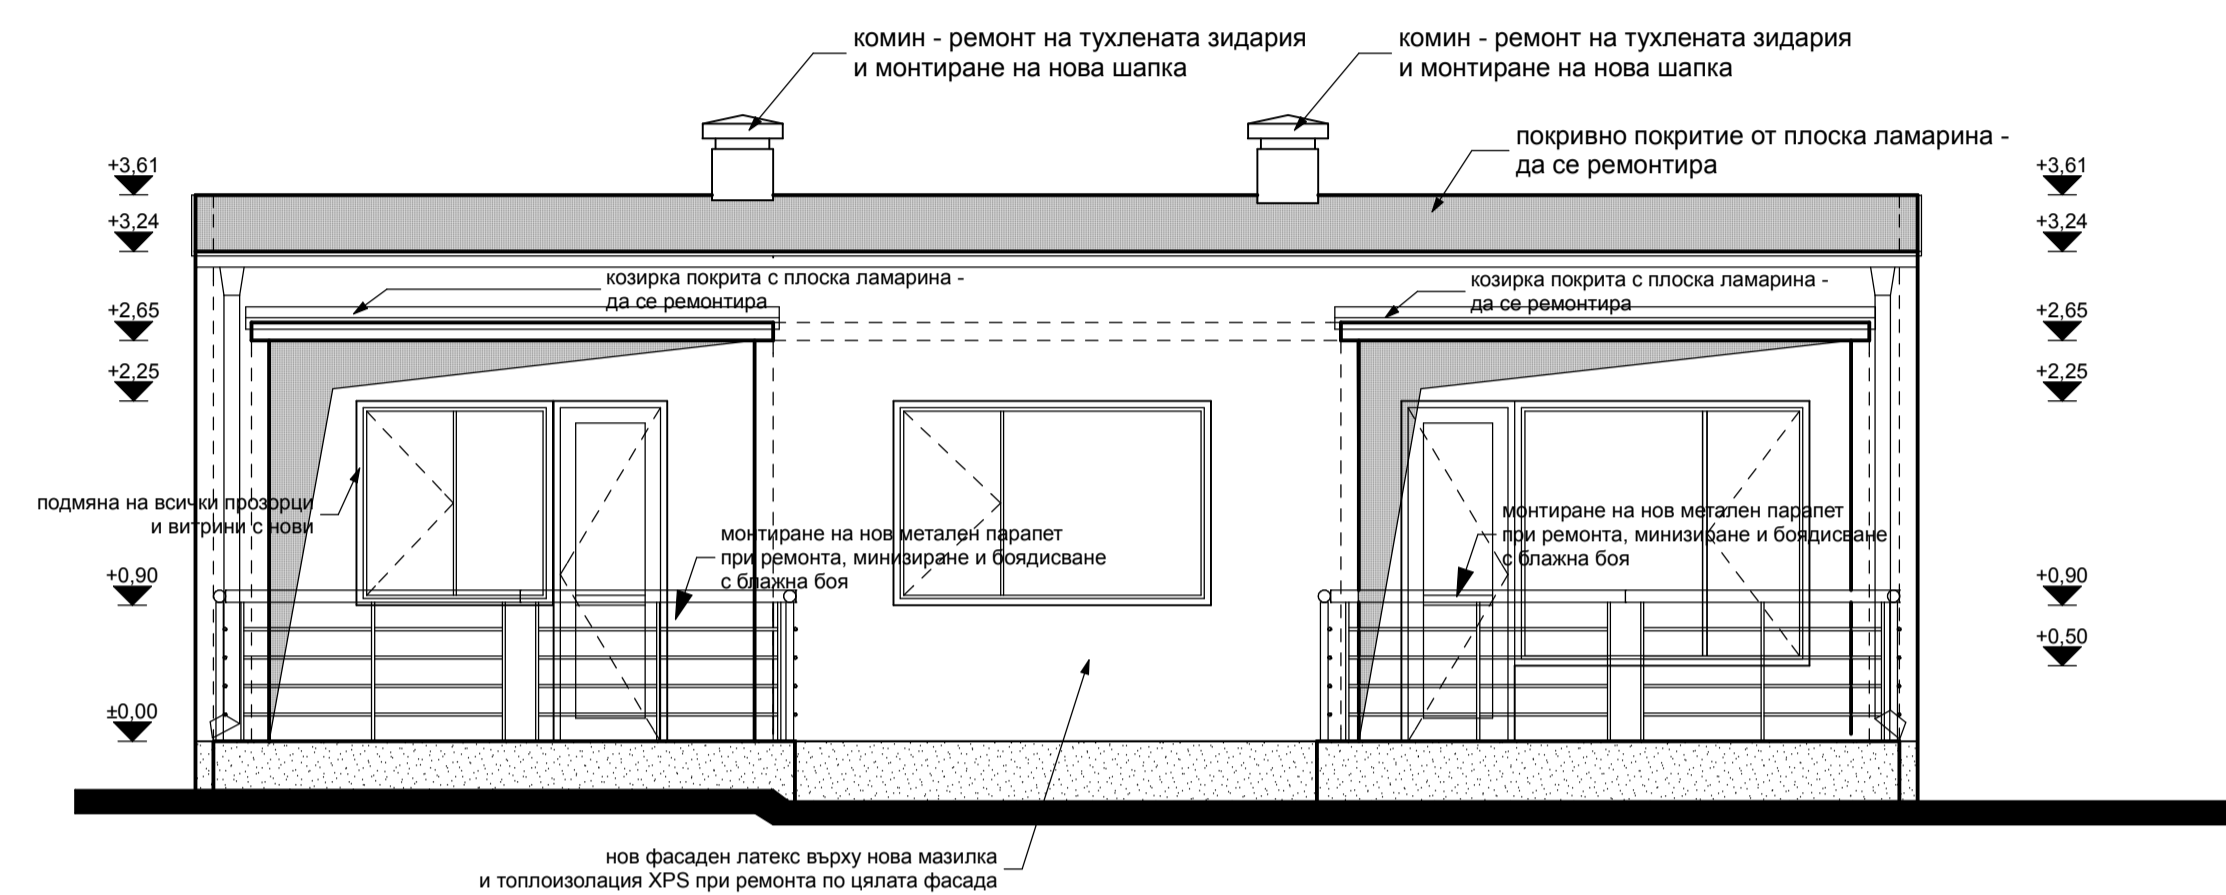

ФАСАДА *ЮГОЗАПАД*

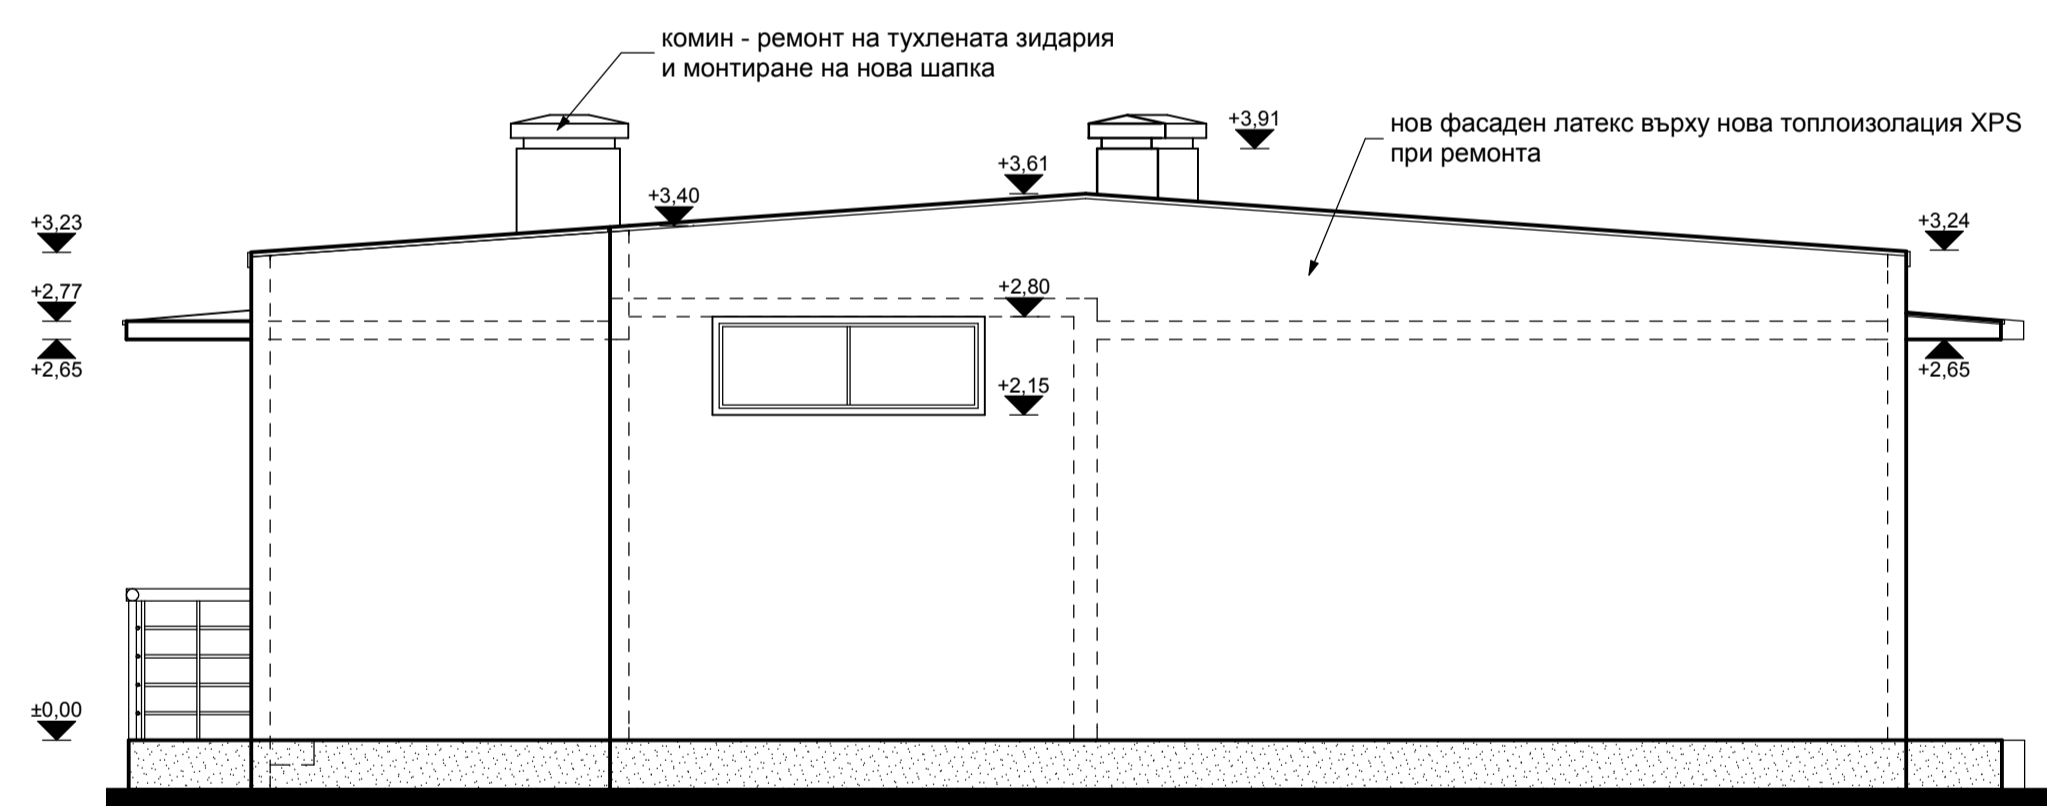

ФАСАДА *СЕВЕРОЗАПАД*

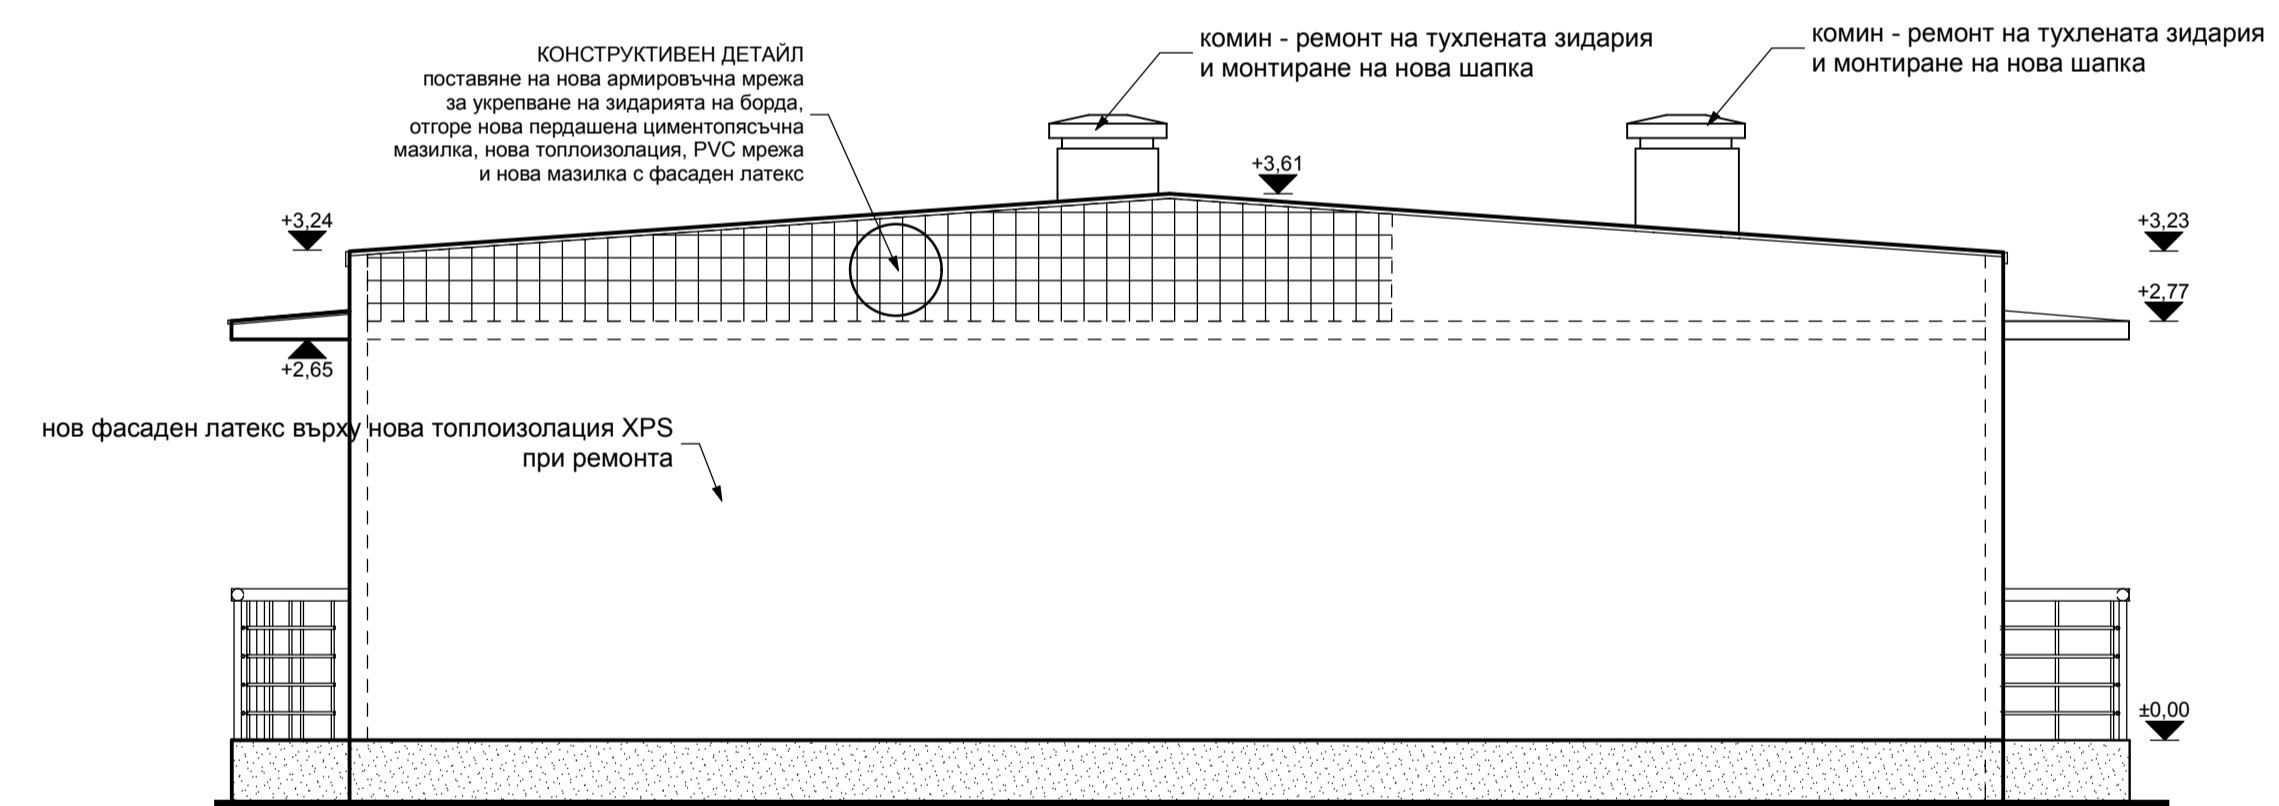

ФАСАДА *ЮГОИЗТОК*

СЪГЛАСУВАЛИ			
част	име	подпис	дата
Технолог.	-		
Арх.	-		
Стр. констр.	инж. Рангелова		08
ОВК	инж. Яцевич		28
Вик	-		28
Електро	-		
ВП и П	-		

АГРОПРОМПРОЕКТ ООД		СИГНАТУРА	ФАЗА	ЛИСТ	4
Р-007-2018		Р-007-2018	ТП	всичко	4
ОБЕКТ: Ремонт и вътрешно преустройство на смщ. сграда със спец. предназначение в команден пункт с радар за борба с градушките в ПИ с ид. №83510.97.5.9, гр. Шумен, общ. Шумен, обл. Шумен		ЧАСТ: АРХИТЕКТУРНА		месец	08.2018
МЕСТОНАХОЖДЕНИЕ: гр. Шумен, общ. Шумен, обл. Шумен		Изпълнителна агенция "Борба с градушките"		година	
СЪДЪРЖАНИЕ: Фасада "СЕВЕРОИЗТОК", фасада "ЮГОЗАПАД", фасада "СЕВЕРОЗАПАД" и фасада "ЮГОИЗТОК"		ВОДЕЩ ПР. д-р арх. Добрикова		подпис	
мащаб 1:50		ЕКСПЕРТ арх. Пенкова			
		ПРОЕКТАНТ д-р арх. Добрикова			
		ПРОЕКТАНТ			
		НАЧЕРТАЛ д-р арх. Добрикова			